


نظام تصميم التنمية
REGLEMENT DU PLAN DE DEVELOPPEMENT

LES ZONES D'HABITAT ET D'ACTIVITES				SERVICES PUBLICS ET INSTALLATIONS DE LA VIE SOCIALE					
LES ZONES	REPRESENTATION GRAPHIQUE	REPERES	REPERES	SERVICES PUBLICS			INSTALLATIONS DE LA VIE SOCIALE		
				DESIGNATIONS	REPRESENTATION GRAPHIQUE	OBSERVATIONS	DESIGNATIONS	REPRESENTATION GRAPHIQUE	OBSERVATIONS
ZONE D'HABITAT EXISTANT		1.0m	1.0m	MAISON COMMUNALE		EXISTANT	MOSQUEE		M1 : EXISTANT M2 : A CREER
ZONE D'HABITAT EXISTANT - CARRIERE		1.0m	1.0m	CENTRE DE SANTÉ		EXISTANT	SOUK HERBOMADARIE		NEANT
ZONE D'HABITAT EXISTANT - CARRIERE		1.0m	1.0m	MAISON DE JEUNES		A CREER	HAMMAM		NEANT
ZONE D'HABITAT EXISTANT - CARRIERE		1.0m	1.0m	POUR PUBLIC		A CREER	FOUR		NEANT
SERVITUDES ET ZONES DE PROTECTION				DAR TALIB		EXISTANT	CIMETIERE		CM : EXISTANT A AGRANDIR
DESIGNATIONS	OBSERVATIONS	CARTEAU D'EAU		MAISON PROTÉES		A CREER	VOIES ET ESPACE VERT		
				ANTENNE TELEPHONIQUE		EXISTANT	VOIES CARROSSABLES		PARKINGS
SERVITUDE DE PORTIQUES	OBSERVATIONS	STATION SERVICES		GENDARMERIE ROYALE		A CREER	PROTECTION CIVILE - ANNEXE		OBSERVATIONS
SERVITUDE DE PORTIQUES	OBSERVATIONS	EQUIPEMENT SELON BESOINS		EQUIPEMENT DE FORMATION		EB1 : A CREER EB2 : A CREER	EQUIPEMENT DE FORMATION		OBSERVATIONS
SERVITUDE DE PORTIQUES	OBSERVATIONS	EQUIPEMENTS DE SPORT		TERRAIN DE SPORT		EB1 : A CREER EB2 : A CREER	EQUIPEMENTS DE SPORT		OBSERVATIONS

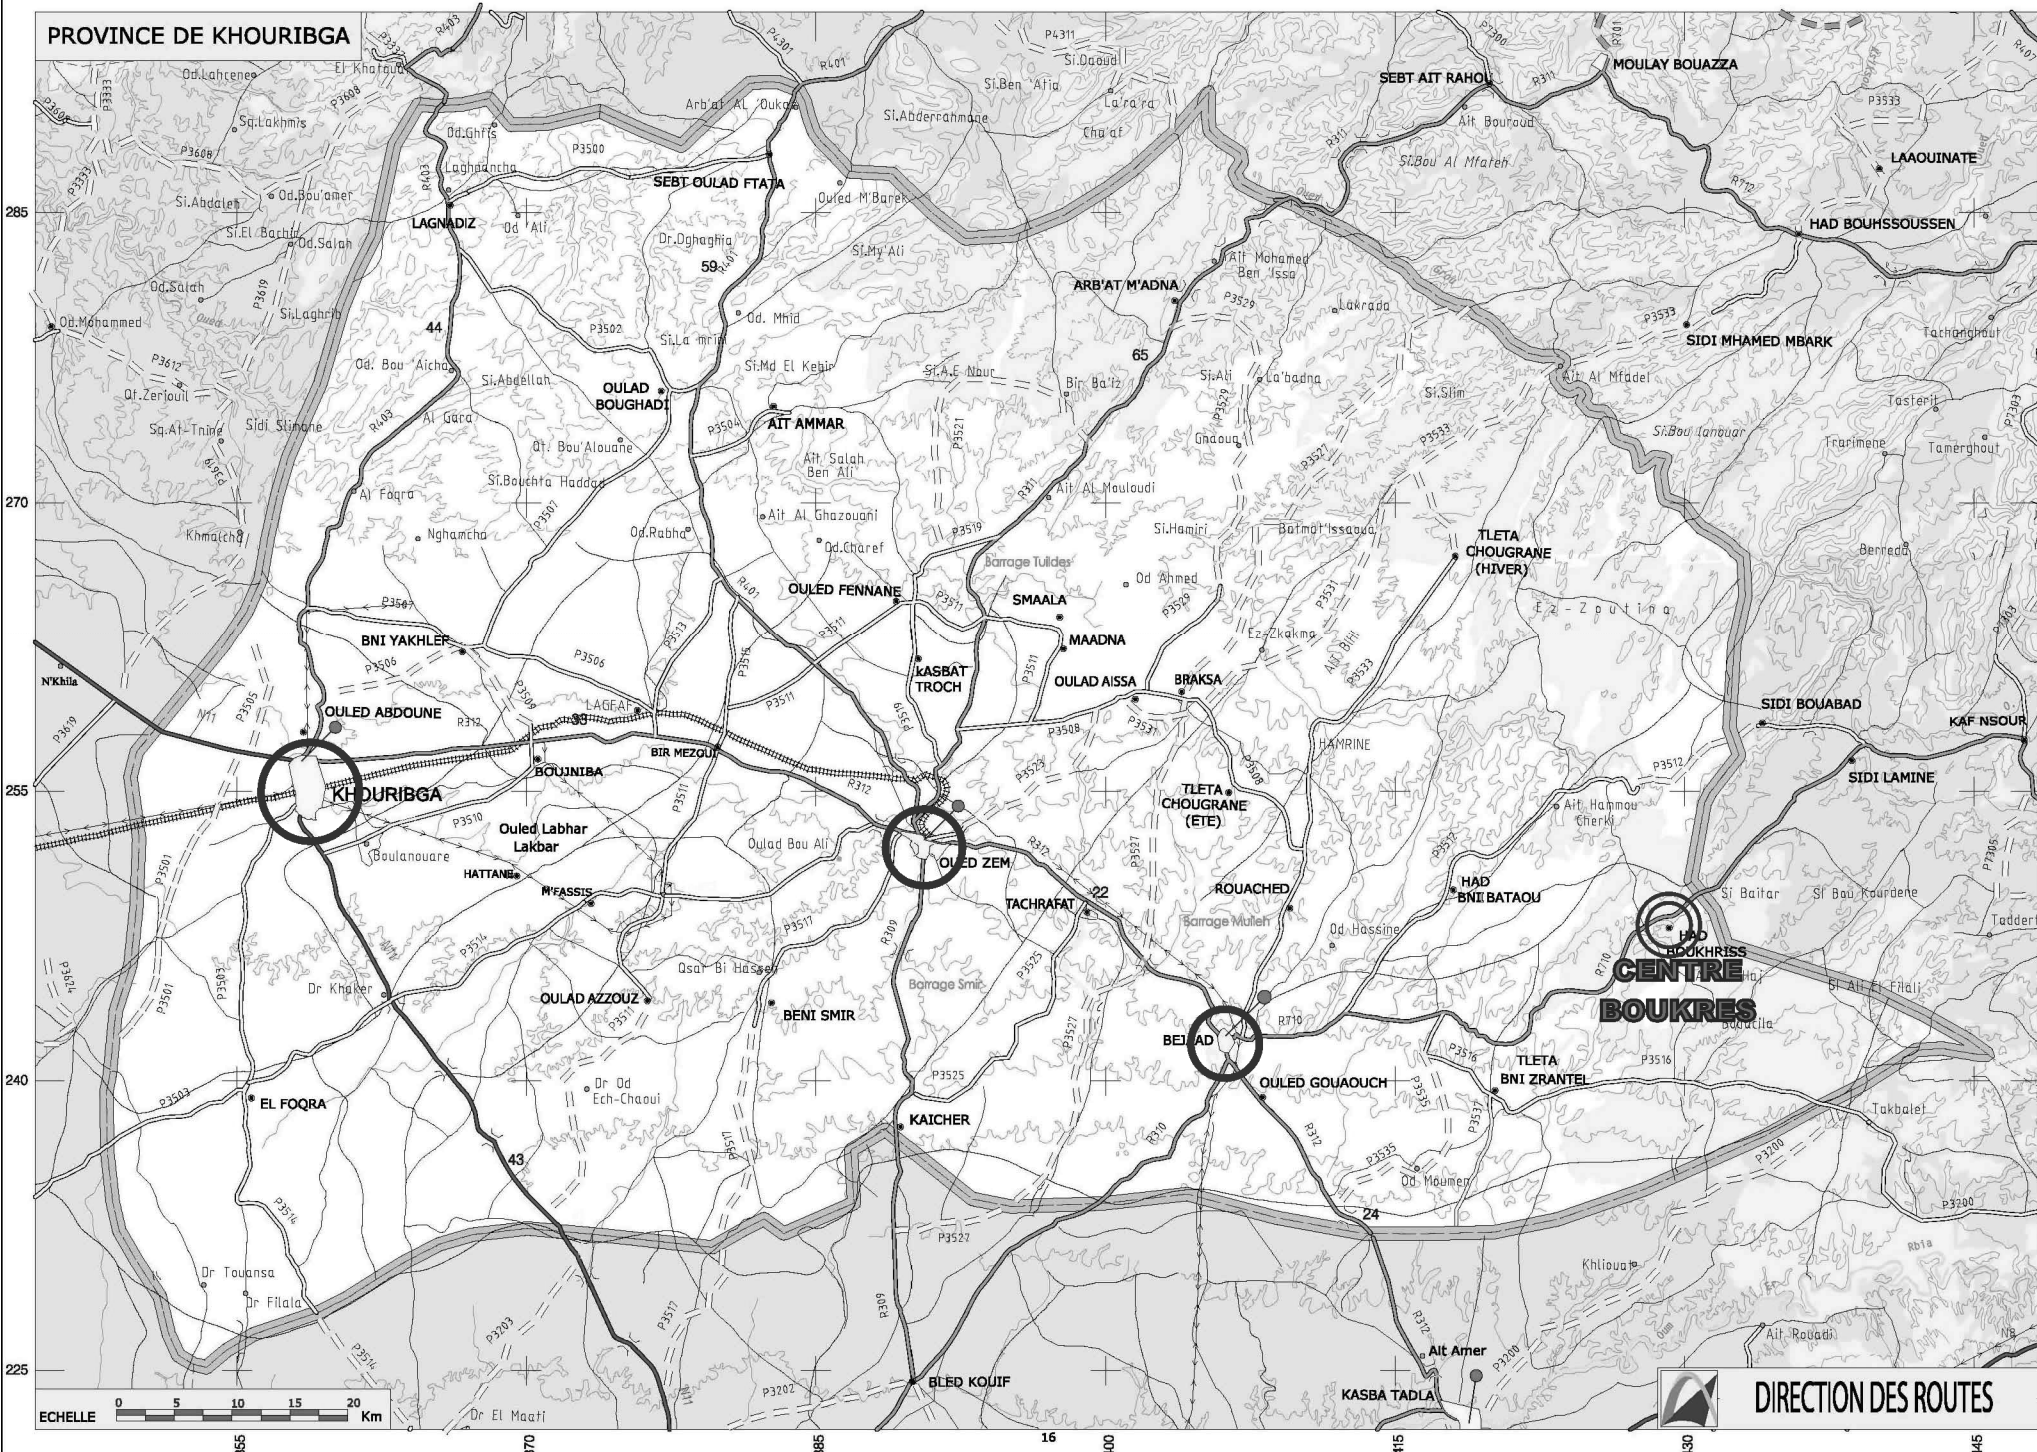

PLAN DE SITUATION

AGENCE URBAINE DE BENI MELAL



Dressé par
AYAD ETUDES
Conception et réalisation
Mohamed SAFI
Architecte et Urbaniste

ROYAUME DU MAROC
Ministère de l'Aménagement du
Territoire, de l'Urbanisme,
de l'Habitat et de
la Politique de la Ville

المملكة المغربية
وزارة اعداد التراب الوطني
و التعمير و الإسكان
وسياسة المدينة

إقليم خريبكة
PROVINCE DE KHOIRIGA

الجماعة الترابية ليوخرص
COMMUNE TERRITORIALE DE BOUKHRES

تصميم التنمية العمرانية القروية ليوخرص
PLAN DE DEVELOPPEMENT
DE L'AGGLOMERATION RURALE
DE BOUKHRES

Vu par le Directeur de l'Agence Urbaine de Beni Melal:

Numéro
PDAR N°
02/2018

Planche 1/1

Date

Homologué par:

Fevrier
2019

Echelle

1/2000^{mm}

