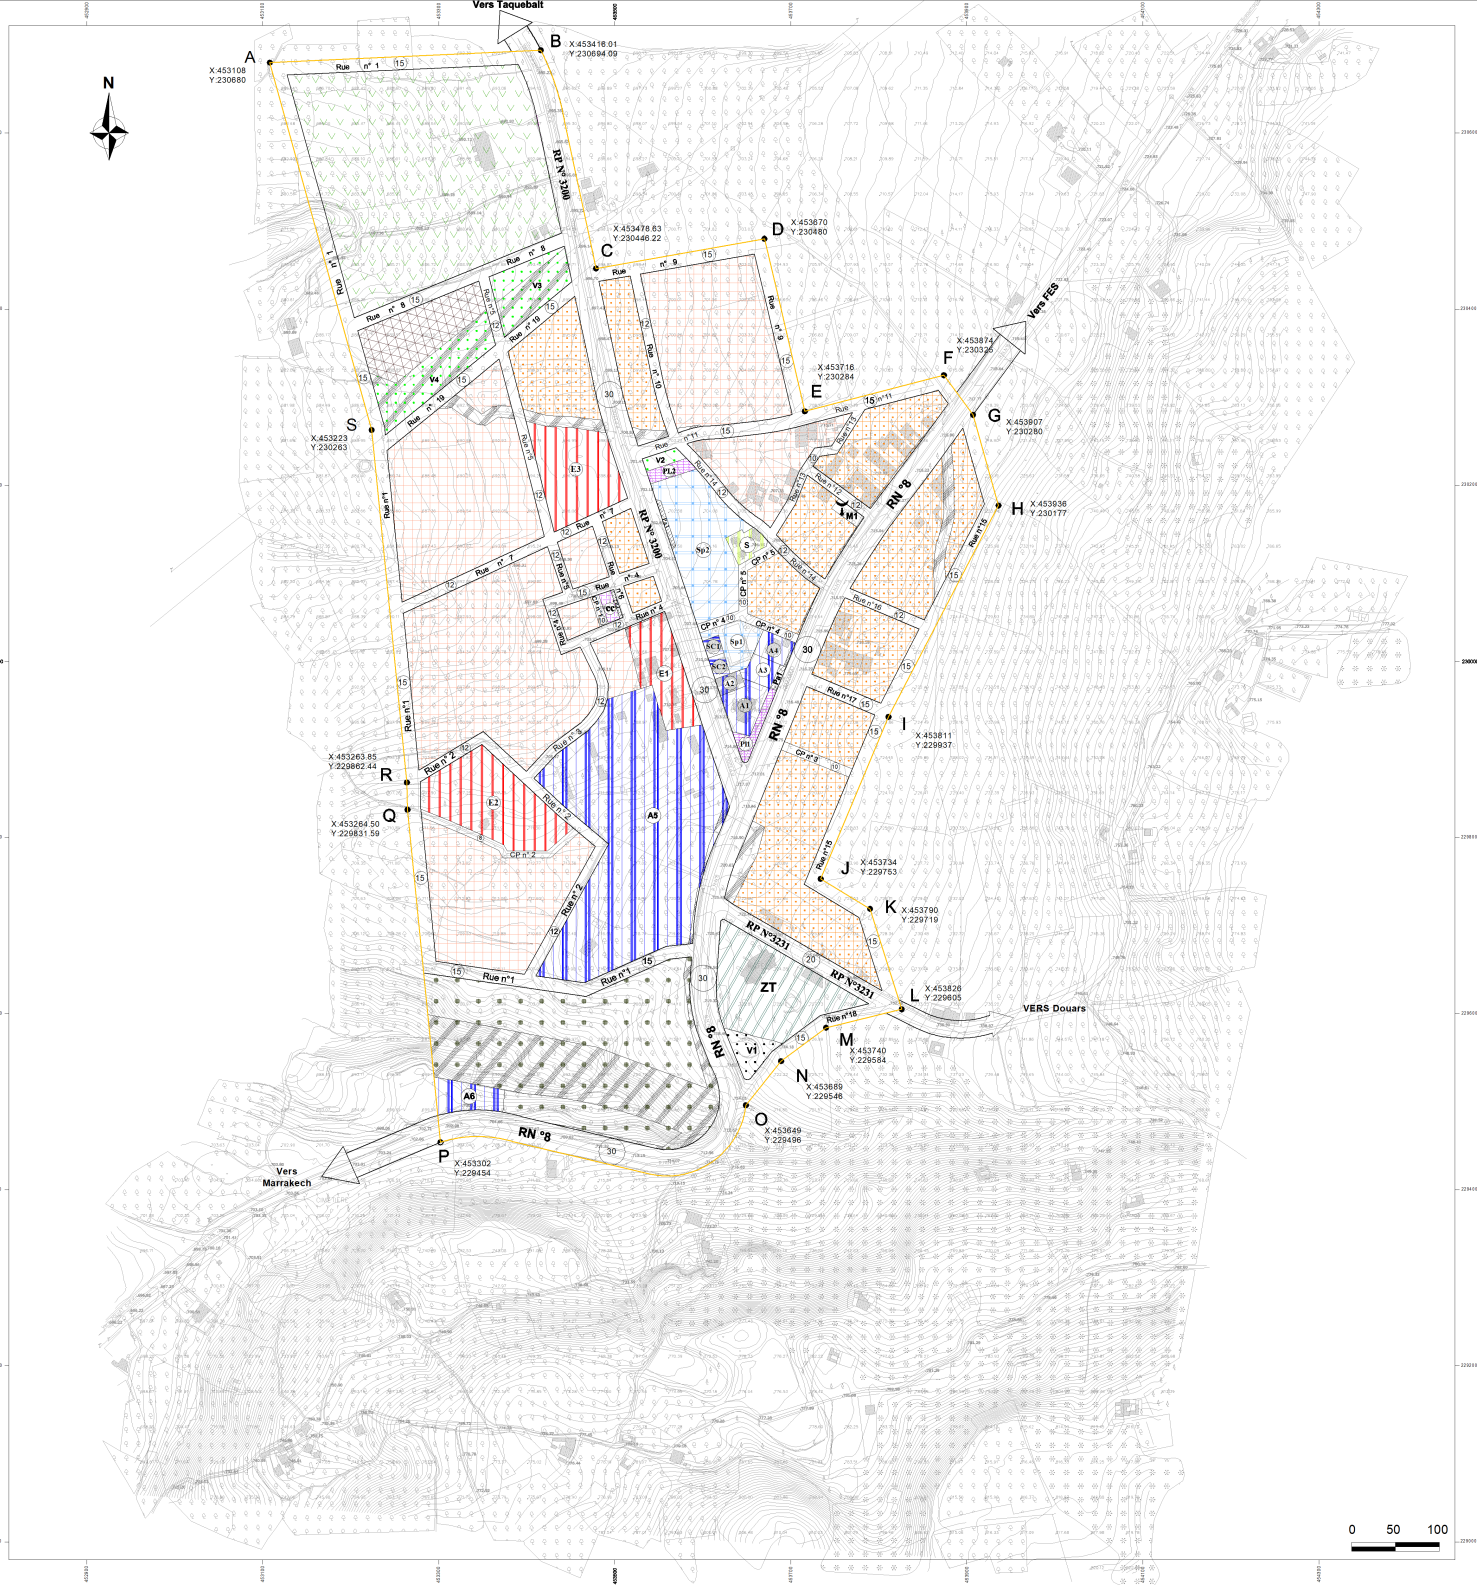

المملكة المغربية
ROYAUME DU MAROC
وزارة إعداد التراب الوطني والتعمير والإسكان وسياسة المدينة
MINISTERE DE L'AMENAGEMENT DU TERRITOIRE NATIONAL, DE L'URBANISME, DE L'HABITAT ET DE LA POLITIQUE DE LA VILLE

AGENCE URBAINE DE BENI MELLAL
الوكالة الحضرية لبني ملال

إقليم بني ملال
PROVINCE DE BENI MELLAL

الجماعة الترابية لأيت أم البخت
COMMUNE TERRITORIALE D'AIT OUM EL BEKHT

PLAN D'AMENAGEMENT DU CENTRE D'AIT OUM EL BEKHT
تصميم تهيئة مركز أيت أم البخت

Dressé par	Vu par le Directeur de l'Agence Urbaine de Beni Mellal:	Numéro
Agence d'architecture et d'urbanisme Rachid MIHFAD Architecte urbaniste		PA N° 02/2018
		Planche 1/1
Date Décembre 2019	Homologué par : Décret	Echelle 1/2000ème

LEGENDE

Périmetre d'aménagement	مدار التهيئة	
Voirie et CP	الطرق / ممرات الراجلين	
PL Place Publique	ساحة عمومية	
Pa Parking	موقف السيارات	
Espace Vert	مساحة خضراء	
Equipements Publics, Socio-culturels et de Santé :	مرافق عمومية و اجتماعة وثقافية و صحية	
A Administration	إدارة	
SC Equipement Socio-culturel	مرفق سوسيو-ثقافي	
S Equipement de Santé	مرفق صحي	
E Equipement d'Enseignement public	مرفق التعليم العمومي	
Sp Equipement Sportif	مرفق رياضي	
CC Centre commercial	مركز تجاري	
Equipements de Culte :	مرافق دينية	
M Mosquée	مسجد	
Zones Réservées à l' Habitat:	مناطق مخصصة للسكن	
Zone d'Habitat continu à R+2	منطقة السكن المتصل بسفلي وطابقين	
Zone d'Habitat continu à R+3	منطقة السكن المتصل بسفلي وثلاثة طوابق	
Autres zones:	مناطق أخرى	
Zone d'Activités	منطقة الأنشطة	
ZT Zone Touristique	منطقة سياحية	
Zone Non Aédificandi	منطقة ممنوعة من البناء	
Zone Vivrière	منطقة معاشية	
Zone de Boisement	منطقة معاشية	